



Municipalidad de Olavarría

CIRCULAR ACLARATORIA N.º1

OBRA: "CONSTRUCCIÓN DE PAVIMENTO ARTICULADO EN B° LOURDES – 1.ª ETAPA"

ASUNTO: Modificación de especificaciones técnicas – Base de tosca seleccionada y compactada.

Por medio de la presente, se especifican modificaciones en la obra de referencia:

- 1- El plazo de obra se modifica y se establece en 90 días corridos.
- 2- Se incorpora a la pavimentación el sector comprendido en calle Orzali (Calle 19) entre Calle 92 bis y Fassina y la bocacalle de Calle Orzali (Calle 19) y Calle 92 bis. Se debe considerar dos vigas de contención de 6m de largo cada una para confinar el pavimento intertrabado. (Ver plano adjunto)
- 3- Deberá reemplazarse, en la obra de referencia, la ejecución de la capa de **suelo cemento de 20 cm de espesor por una capa de tosca seleccionada y compactada de 20 cm de espesor final, una vez concluido el proceso de compactación.**

La ejecución de dicha capa deberá ajustarse a las siguientes condiciones técnicas:

- **Material:** Se utilizará tosca seleccionada, apta para la conformación de la base.
- **Preparación y nivelación:** El material deberá distribuirse y perfilarse hasta alcanzar los niveles y cotas establecidos en el proyecto, considerando que el espesor especificado de 20 cm corresponde al espesor final compactado.
- **Humedad y compactación:** Previo a la compactación, se procederá al regado del material. Una vez alcanzados los niveles correspondientes, se realizará el perfilado y la compactación de la base mediante vibro pisón, hasta obtener una superficie uniforme y estable.
- **Exigencia de densidad:** La base deberá alcanzar una densidad seca mínima equivalente al 95 % de la densidad seca máxima obtenida mediante el ensayo Proctor Standard, a la humedad óptima correspondiente al suelo utilizado.

La presente circular aclaratoria forma parte integrante del pliego de la obra y deberá ser considerada por todos los oferentes en la elaboración de sus propuestas y durante la ejecución de los trabajos. Se deberá modificar en la planilla de cotización al momento de la propuesta el ítem afectado.

Las restantes disposiciones y especificaciones del pliego que no hayan sido expresamente modificadas por la presente mantienen plena vigencia.

Dirección de obras hidráulicas y Pavimento, Olavarría 9 de octubre de 2026.


Ing. EDUARDO JAVIER RONCHI
DIRECTOR DE OBRAS
HIDRAULICAS Y PAVIMENTO

Ing. ORFEL FARINA
SECRETARIO DE OBRAS PUBLICAS.
INFRAESTRUCTURA Y
SERVICIOS PUBLICOS



Ing. EDUARDO JAVIER RONCHI
DIRECTOR DE OBRAS
HIDRAULICAS Y PAVIMENTO

PLANO DE REPLANTEO

CORTE DE CALZADA

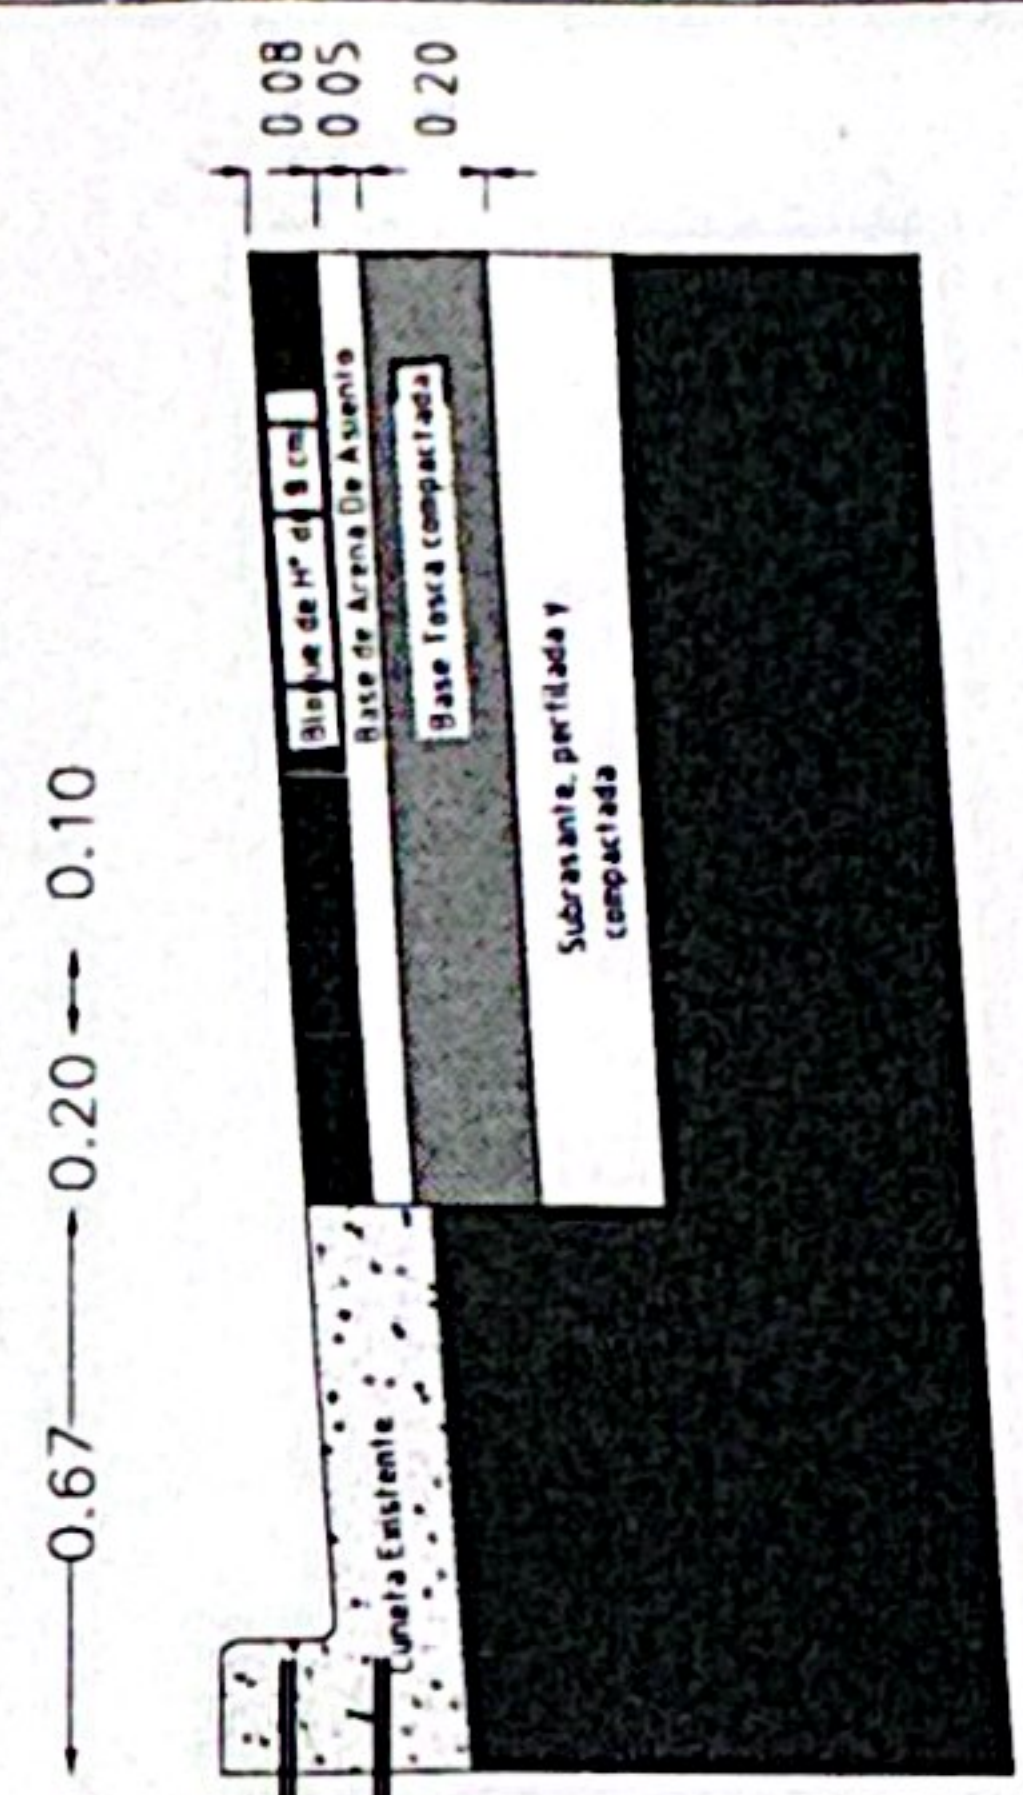

TRAMA DE TRABADOS DE BLOQUES

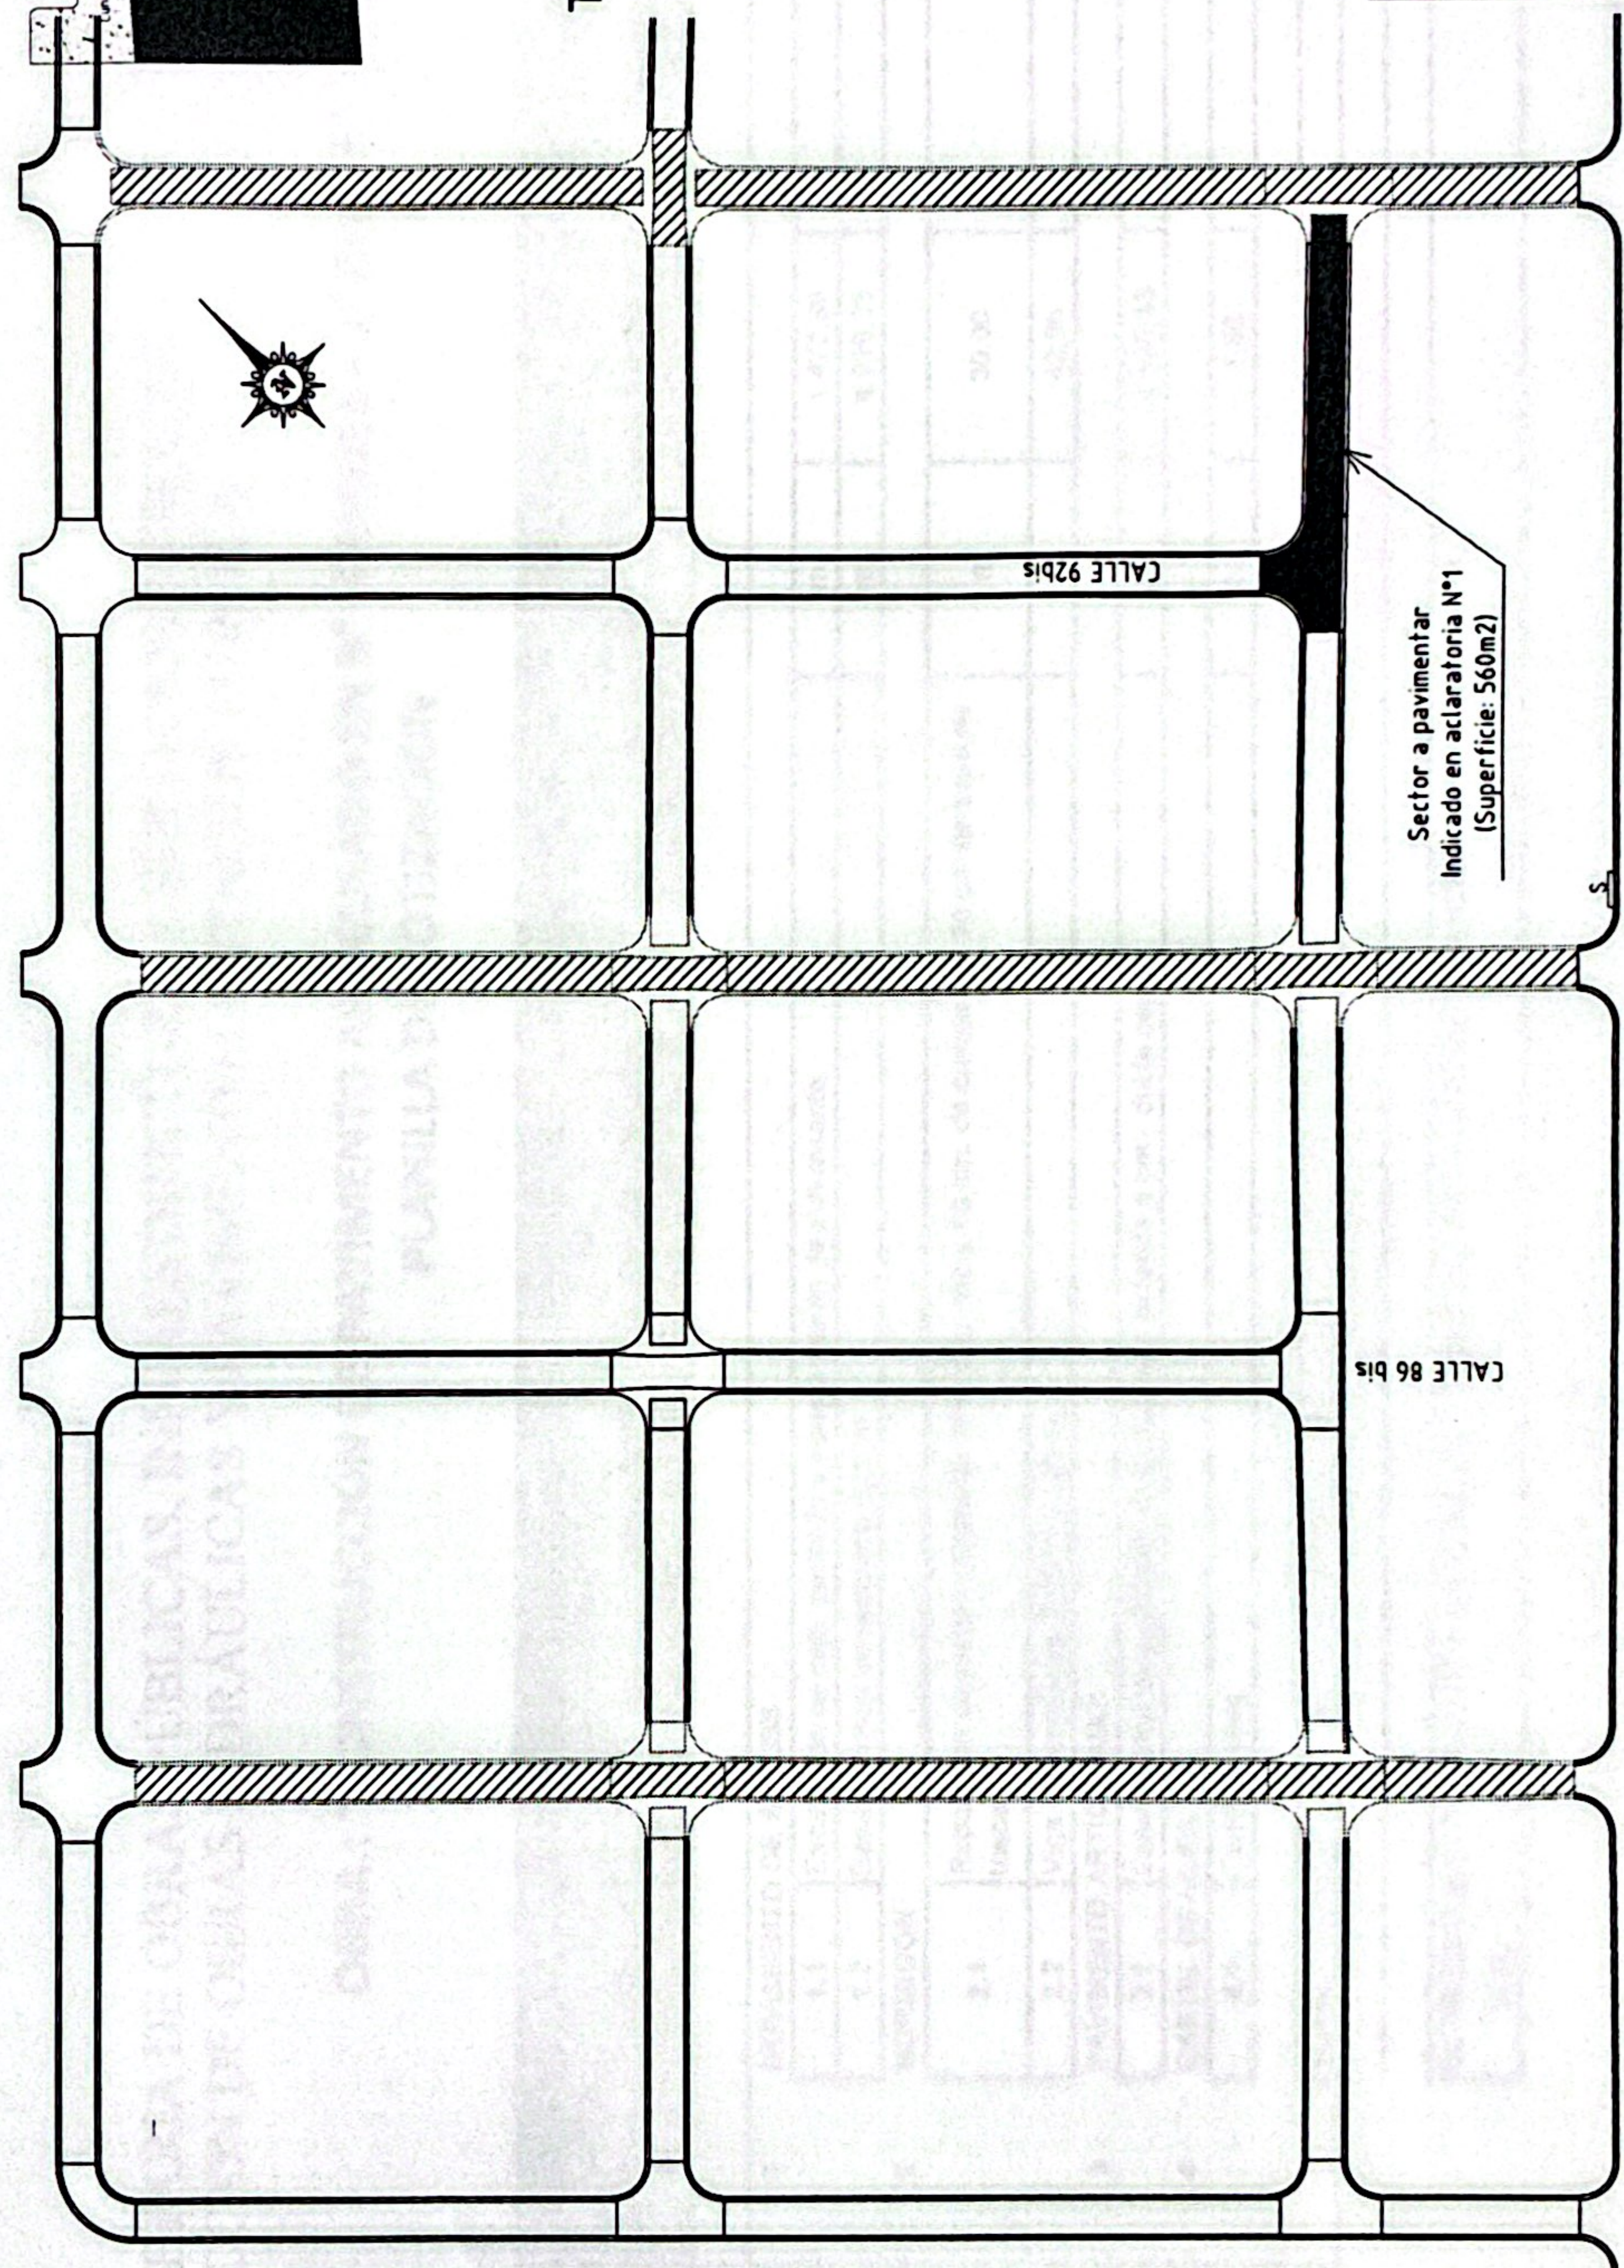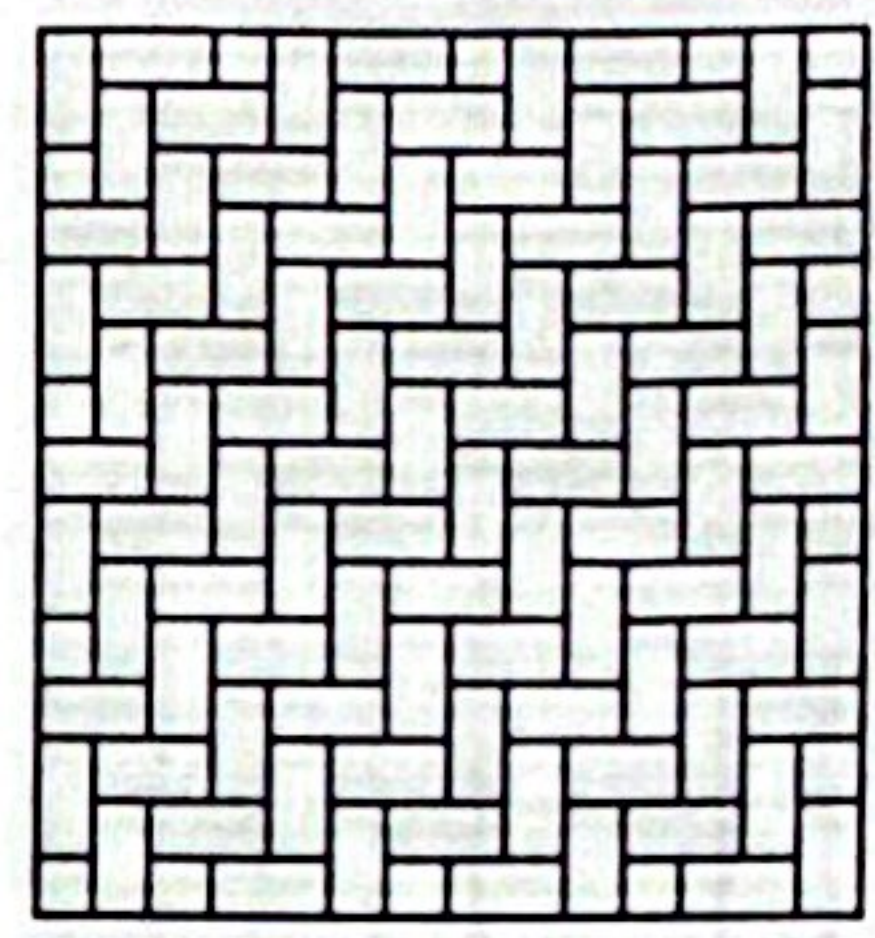

MUNICIPALIDAD DE OLAVARRIA
SECRETARIA DE OBRAS PUBLICAS, INFRAESTRUCTURA Y SERVICIOS PUBLICOS
DIRECCIÓN DE OBRAS HIDRAULICA Y PAVIMENTO
CONSTRUCCIÓN DE PAVIMENTO ARTICULADO - B° LOURDES 1° Etapa
FECHA
ESCALA

Ing. ORFEL FARINA
SECRETARIO DE OBRAS PUBLICAS,
INFRAESTRUCTURA Y
SERVICIOS PUBLICOS



Municipalidad de Olavarrta

SECRETARIA DE OBRAS PÚBLICAS, INFRAESTRUCTURA Y SERVICIOS PÚBLICOS
DIRECCIÓN DE OBRAS HIDRÁULICAS Y PAVIMENTO LICITACIÓN PÚBLICA

OBRA.: "CONSTRUCCIÓN DE PAVIMENTO ARTICULADO EN B° LOURDES – 1° ETAPA"
PLANILLA DE COTIZACION

PRESUPUESTO						
RUBRO	ITEM	DESIGNACIÓN DE LAS OBRAS	COMPUTO		PRESUPUESTO	
			UNI.	CANTIDAD	PRECIO UNITARIO	PRECIO PARCIAL
1	MOVIMIENTO DE SUELOS					
	1.1	Excavacion de caja, perfilado y compactacion de sub-rasante.	m3	1.478,80		
	1.2	Base de tosca compactada 0,20 m	m2	4.929,33		
2	HORMIGON					
	2.1	Reparacion de cordón cuneta de H°S° tipo H30 y 50 cm. de cuneta con 20 cm de base de tosca	m	30,00		
	2.2	Viga de contención 0,20 m x ,30 m	m	42,00		
3	PAVIMENTO ARTICULADO					
	3.1	Construcción de pavimento articulado tipo Holanda 8 cm - doble capa	m2	4.929,33		
4	CARTEL DE OBRA					
	4.1	Cartel de obra	U	1,00		
TOTAL						

EL PRESUPUESTO TOTAL POR MATERIALES Y MANO DE OBRA ASCIENDE A LA SUMA DE
SON:

Ing. EDGAR JAVIER RONCHI
DIRECTOR DE OBRAS
HIDRAULICAS Y PAVIMENTO

Ing. CRISTIAN FERRER
SECRETARIO DE OBRAS PÚBLICAS,
INFRAESTRUCTURAS Y
SERVICIOS PÚBLICOS